


TREPADEIRA AMOR-ENTRELAÇADO  
Fonte: <http://www.viveirochapeco.com.br/>



DESENHO ARTÍSTICO NO MURO SEM ESCALA



CAIXA D'ÁGUA SEM ESCALA

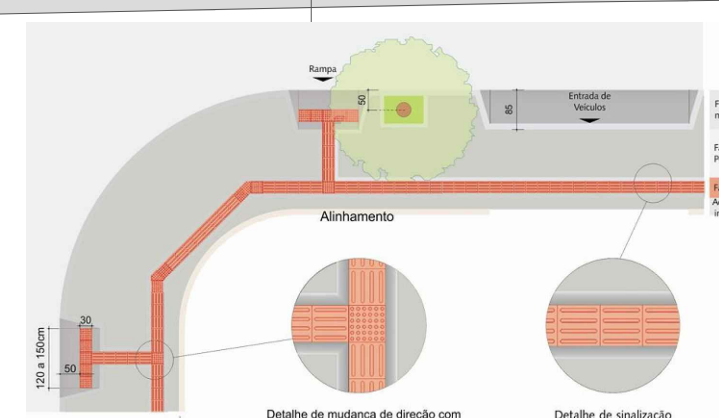

PISO TÁTIL EM TODO PARQUE E CALÇADAS  
Fonte: <https://www.twbrazil.com.br/teha>

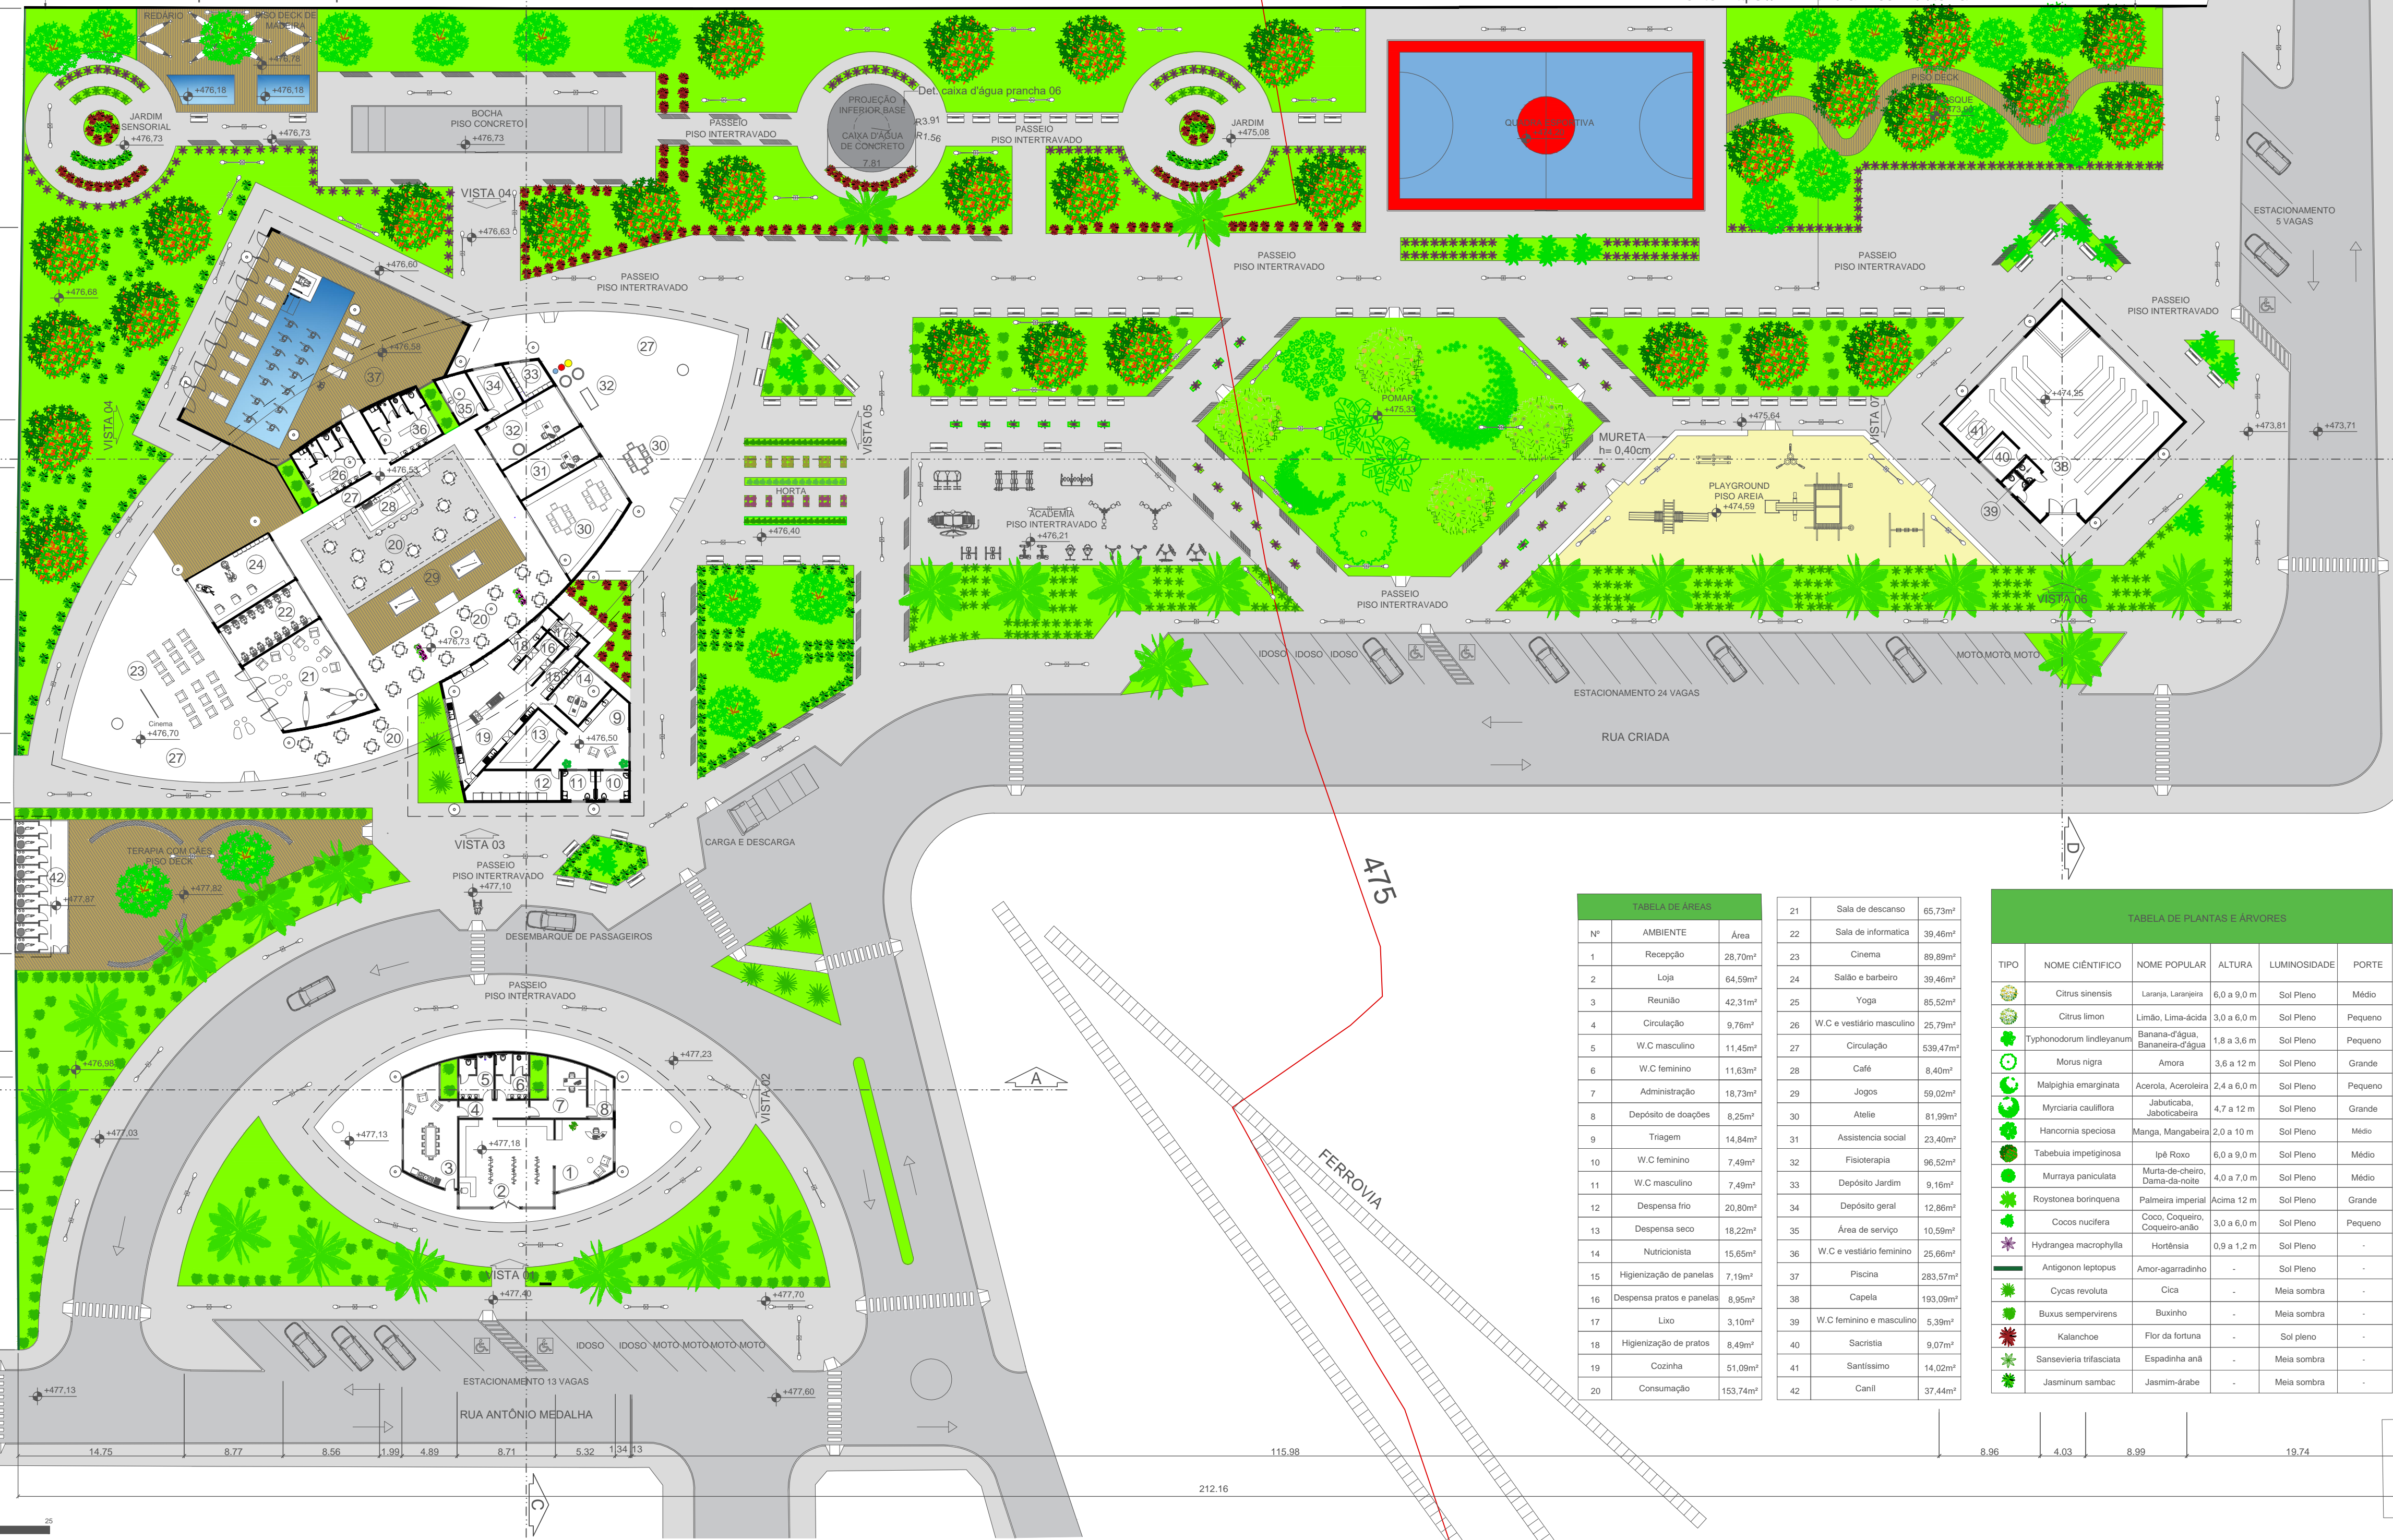


TABELA DE ÁREAS		
Nº	AMBIENTE	Área
1	Recepção	28,70m²
2	Loja	64,59m²
3	Reunido	42,31m²
4	Circulação	9,79m²
5	W.C. masculino	11,45m²
6	W.C. feminino	11,63m²
7	Administração	18,73m²
8	Depósito de doações	8,25m²
9	Trilagem	14,84m²
10	W.C. masculino	7,49m²
11	W.C. feminino	7,49m²
12	Depensa frio	20,80m²
13	Depensa seco	18,22m²
14	Nutricionista	15,65m²
15	Higienização de panelas	7,19m²
16	Depensa pratos e panelas	8,95m²
17	Lixo	3,10m²
18	Higienização de pratos	8,49m²
19	Cozinha	51,09m²
20	Consumação	153,74m²
21	Sala de descanso	65,73m²
22	Sala de informática	39,46m²
23	Cinema	89,89m²
24	Sala de barbeiro	39,46m²
25	Yoga	85,52m²
26	W.C. e vestiário masculino	25,79m²
27	Circulação	539,47m²
28	Café	8,40m²
29	Jogos	59,02m²
30	Atletas	81,99m²
31	Assistência social	23,40m²
32	Fisioterapia	96,52m²
33	Depósito Jardim	9,16m²
34	Depósito geral	12,86m²
35	Área de serviço	10,59m²
36	W.C. e vestiário feminino	25,66m²
37	Piscina	283,57m²
38	Capela	193,09m²
39	W.C. feminino e masculino	5,39m²
40	Sacristia	9,07m²
41	Santíssimo	14,02m²
42	Canil	37,44m²

TABELA DE PLANTAS E ÁRVORES				
TIPO	NOME CIENTÍFICO	NOME POPULAR	ALTURA	LUMINOSIDADE
1	Citrus sinensis	Laranja, Laranjeira	6,0 a 9,0 m	Sol Pleno
2	Citrus limon	Limão, Lima-ácida	3,0 a 6,0 m	Sol Pleno
3	Typhonodorum lindleyanum	Banana-d'água, Bananeira-d'água	1,8 a 3,6 m	Sol Pleno
4	Monna nigra	Amora	3,6 a 12 m	Sol Pleno
5	Malpighia emarginata	Acerola, Aceroleira	2,4 a 6,0 m	Sol Pleno
6	Myrcianthes cauliflora	Jabuticaba, Jaboticabeira	4,7 a 12 m	Sol Pleno
7	Hancornia speciosa	Manga, Mangabeira	2,0 a 10 m	Sol Pleno
8	Tabebuia impetiginosa	Ipê Roxo	6,0 a 9,0 m	Sol Pleno
9	Muraya paniculata	Murta-de-cheiro, Damão-do-rio	4,0 a 7,0 m	Sol Pleno
10	Roystonea borinquena	Palmeira imperial	Acima 12 m	Sol Pleno
11	Cocos nucifera	Coco, Coqueiro, Coqueiro-anão	3,0 a 6,0 m	Sol Pleno
12	Hydrangea macrophylla	Hortênsia	0,9 a 1,2 m	Sol Pleno
13	Antigonon leptopus	Amor-sagradinho	-	Sol Pleno
14	Cycas revoluta	Citá	-	Meia sombra
15	Buxus sempervirens	Buxinho	-	Meia sombra
16	Kalanchoe	Flor da fortuna	-	Sol pleno
17	Sansevieria trifasciata	Espadilha anã	-	Meia sombra
18	Jasminum sambac	Jasmim-arabe	-	Meia sombra